





GOVERNO DO ESTADO
RIO GRANDE DO SUL

CONTRATO Nº [--]/2022


ANEXO 15 – CROQUI DE PARCELAMENTO DO SOLO

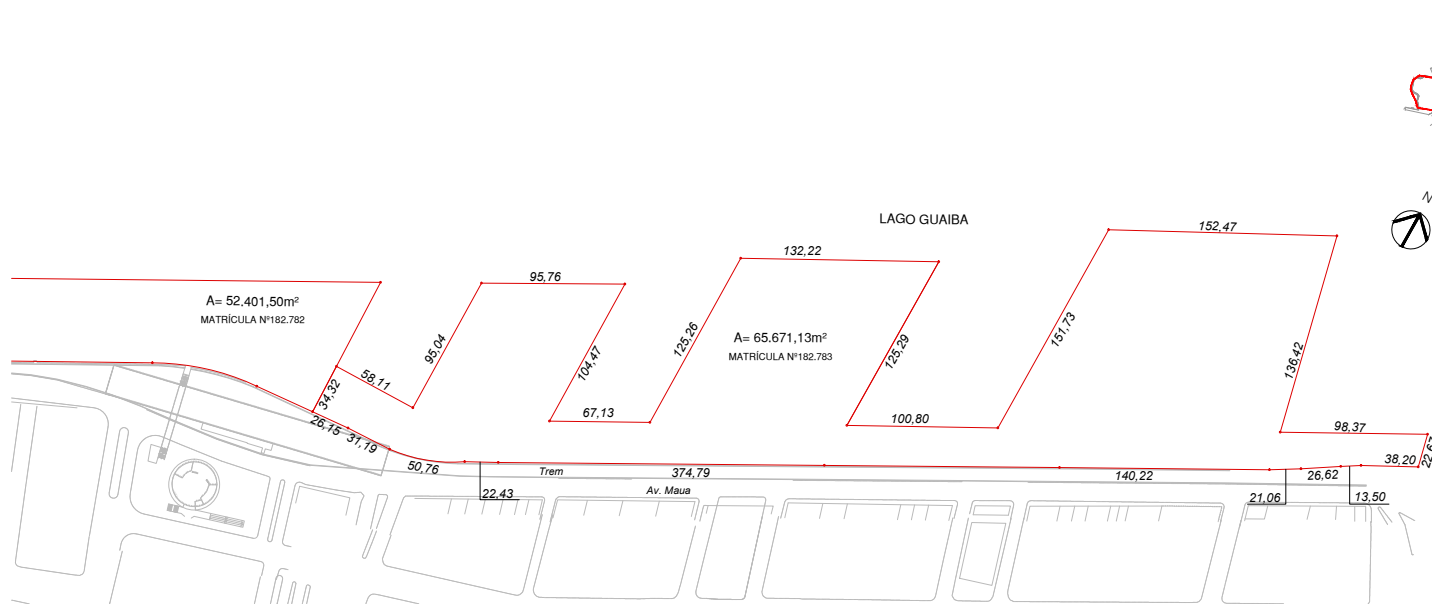

SITUAÇÃO ATUAL
ESCALA 1:2500

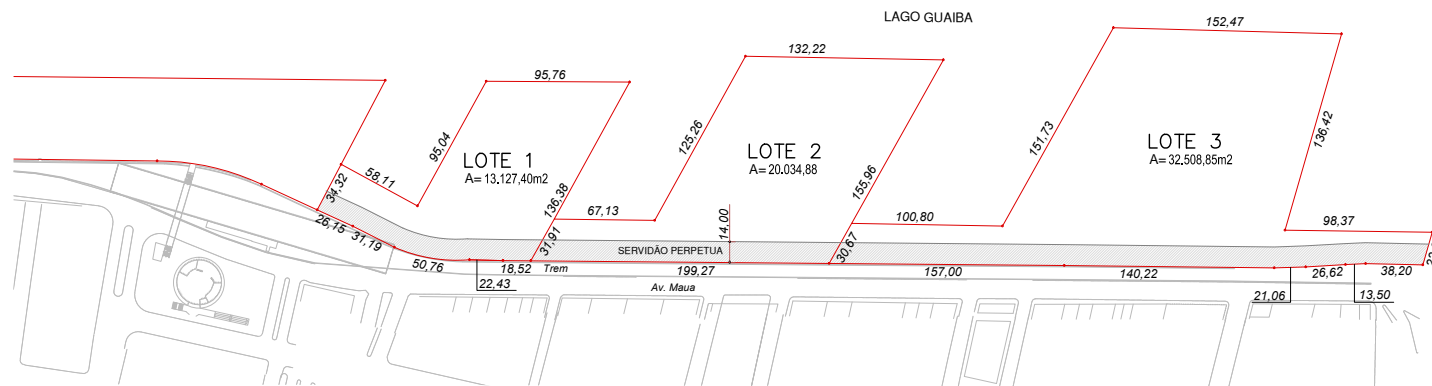

SITUAÇÃO PROPOSTA
ESCALA 1:2500

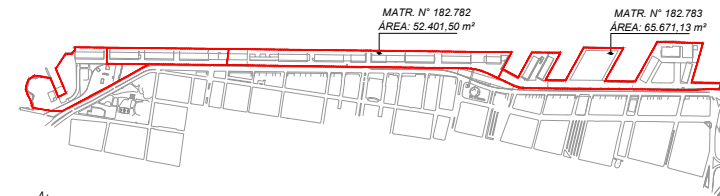

PLANTA DE SITUAÇÃO
SEM ESCALA

DECLARAÇÃO: DECLARO SOB AS PENAS DA LEI, QUE O PROJETO ATENDE A TODAS AS DISPOSIÇÕES EXIGIDAS PELA LEGISLAÇÃO, ESPECIALMENTE AO CONTEÚDO NA LEI COMPLEMENTAR Nº 284/92

DESMEMBRAMENTO



GOVERNO DO ESTADO
RIO GRANDE DO SUL
SECRETARIA DE PLANEJAMENTO,
GOVERNANÇA E GESTÃO

EXP. UNICO	002.316484.00.5				
PROJETO:	ARG. JOSE DE BARROS LIMA	CAU/RS A14612-9			
AV.	SENADOR TARSO DUTRA 565/804 - PORTO ALEGRE - RS				
PROPRIETARIO:	GOVERNO DO ESTADO DO RIO GRANDE DO SUL				
ARQUIVO:	DESM_01.DWG				
OBRA:	CAIS MAUÁ		TRAMITAÇÃO:	ZBL+ ARQUITETURA	
ENDEREÇO:	AVENIDA MAUÁ 1500				
ASSUNTO:	SITUAÇÃO ATUAL I SITUAÇÃO PROPOSTA				
ESCALA	INDICADA	DATA	REVISÃO	ROD	COORDENADOR
		JUL/22			ZEBL

