SETOR DOCAS

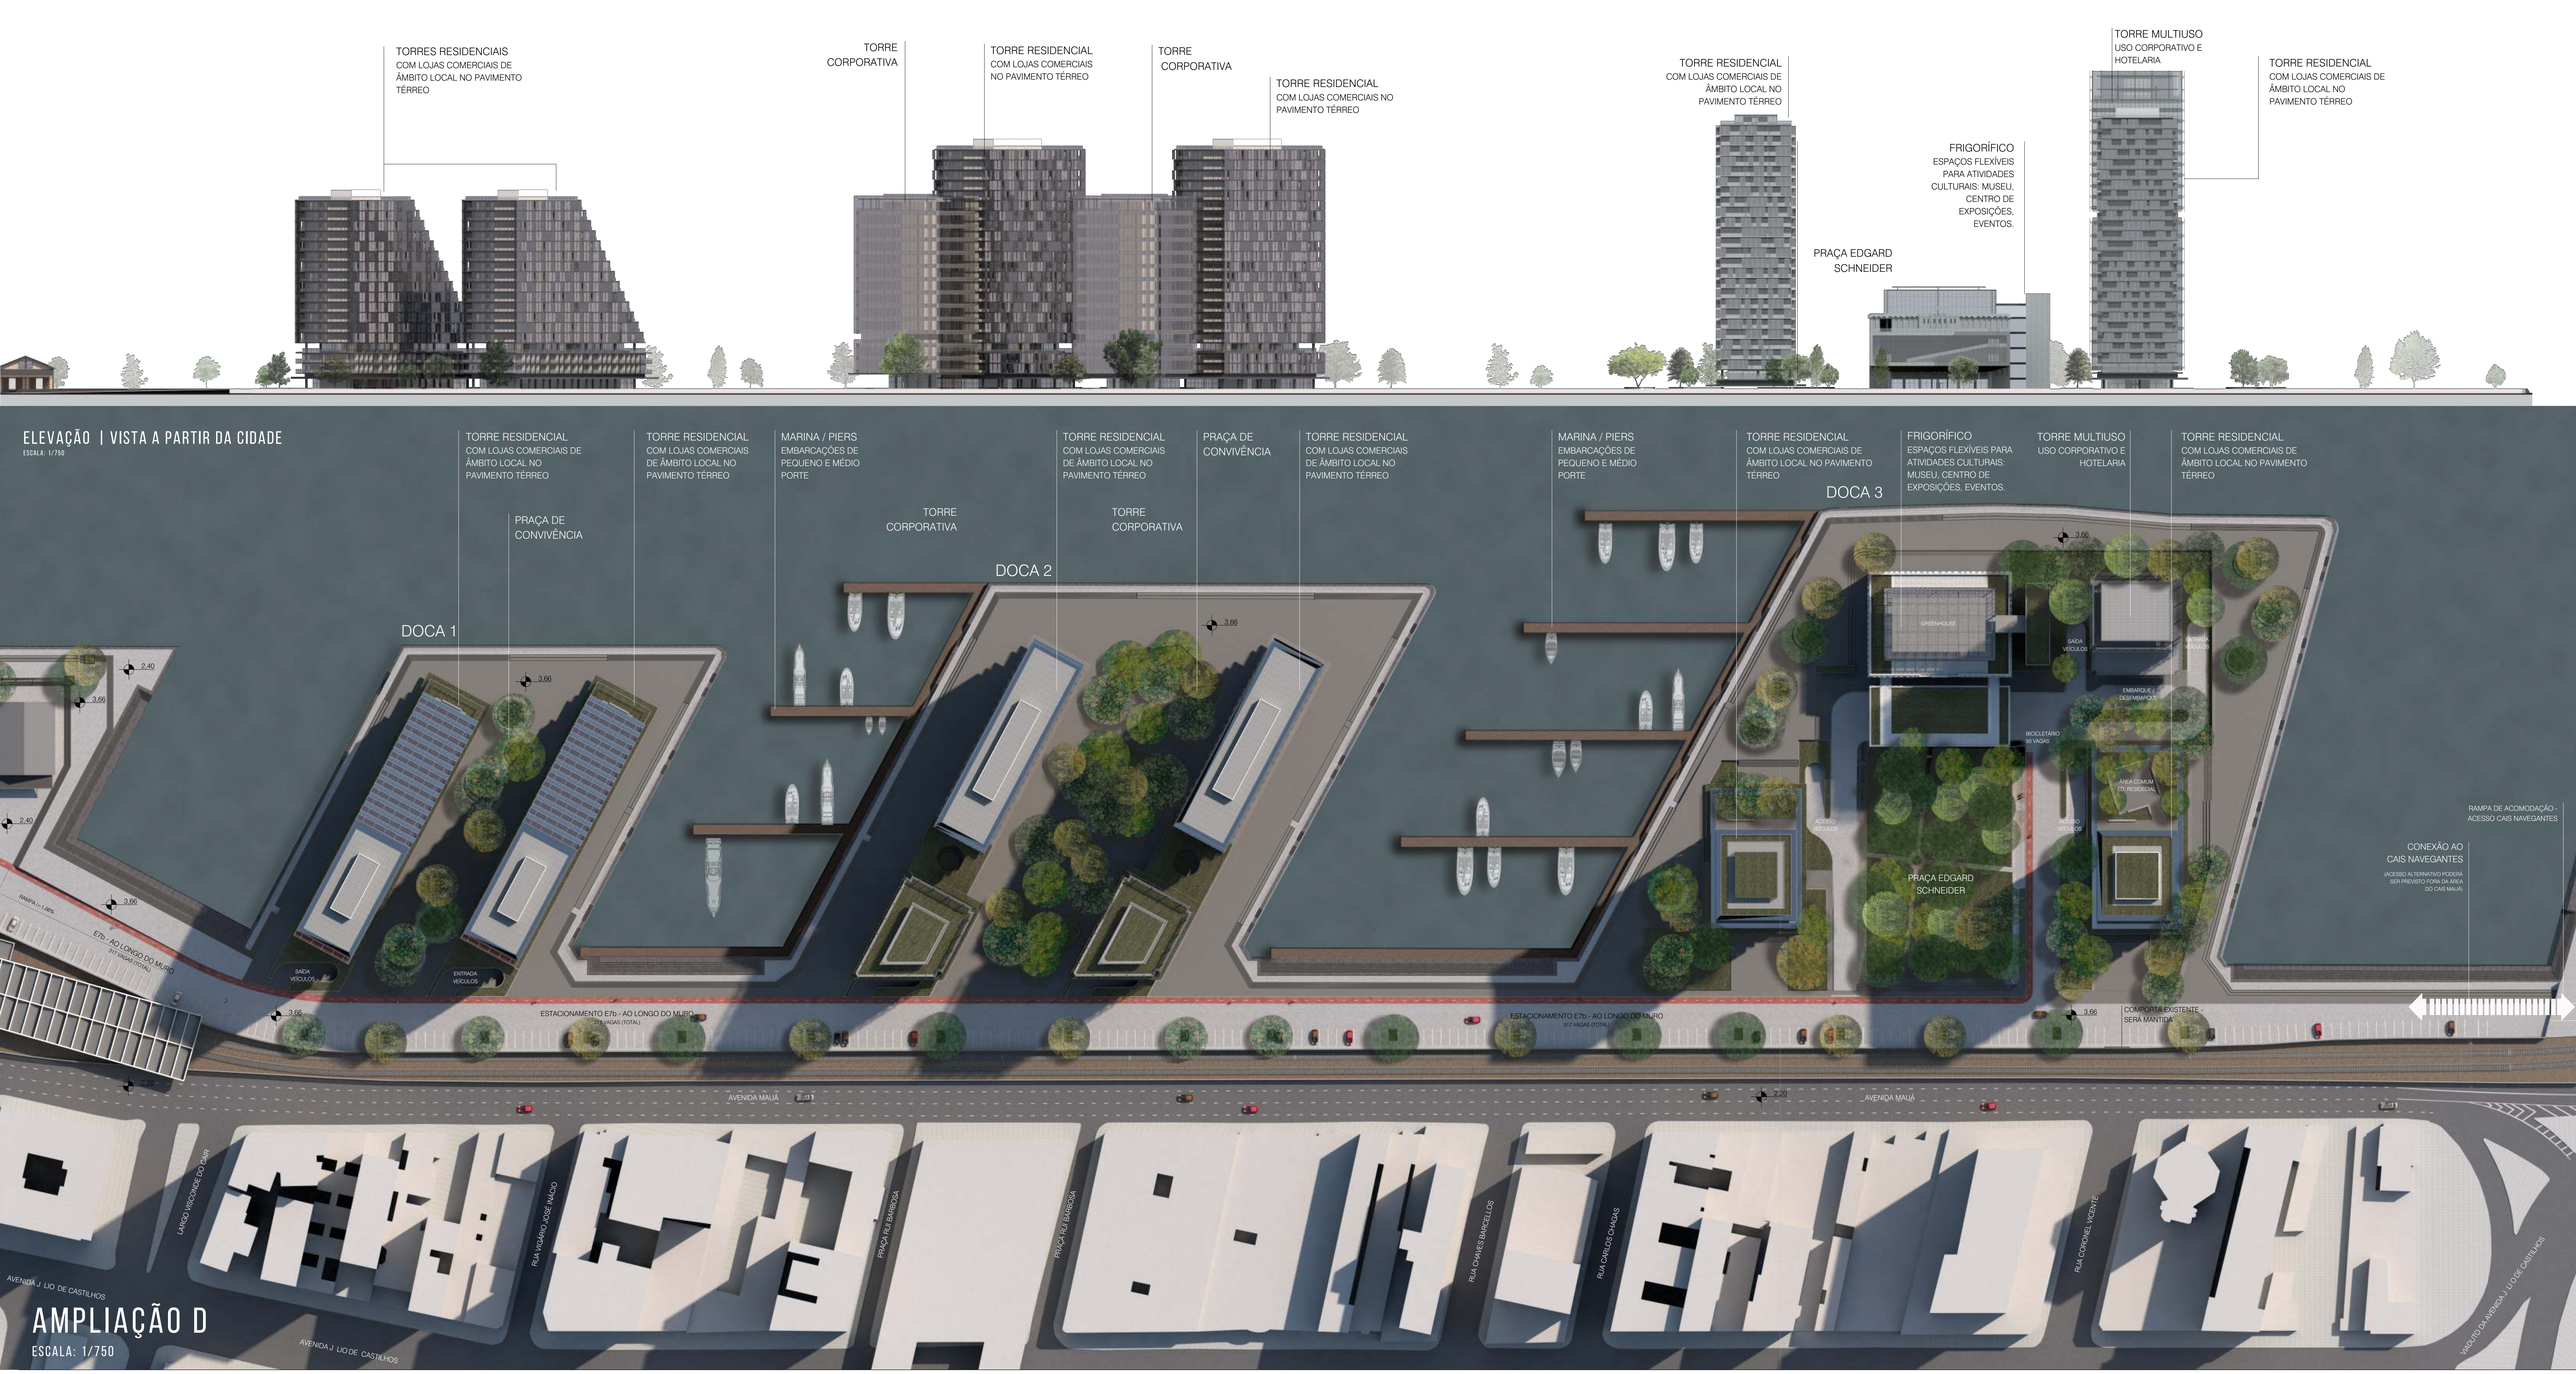

GOVERNO DO ESTADO
RIO GRANDE DO SUL

BNDES

REVITALIZA
CAIS MAUÁ

DAL PIAN
ARQUITETOS

PROJETO DE REVITALIZAÇÃO DO CAIS MAUÁ

PORTO ALEGRE | RIO GRANDE DO SUL

MASTERPLAN
REVISÃO 02 | 04.02.22

SETOR DOCAS - AMPLIAÇÃO D

PLANTA AMPLIADA E ELEVAÇÃO A PARTIR DA CIDADE

18